



Rua Santa Catarina

Local  
Udi Yadin  
Requerente

A23.16

Código do trabalho

Previous Study

Fase

1|100

Escala

0 1,0 2,0 3,0m

4 Units Study


Desenho

23 Fevereiro 2024

Versão

01

Folha

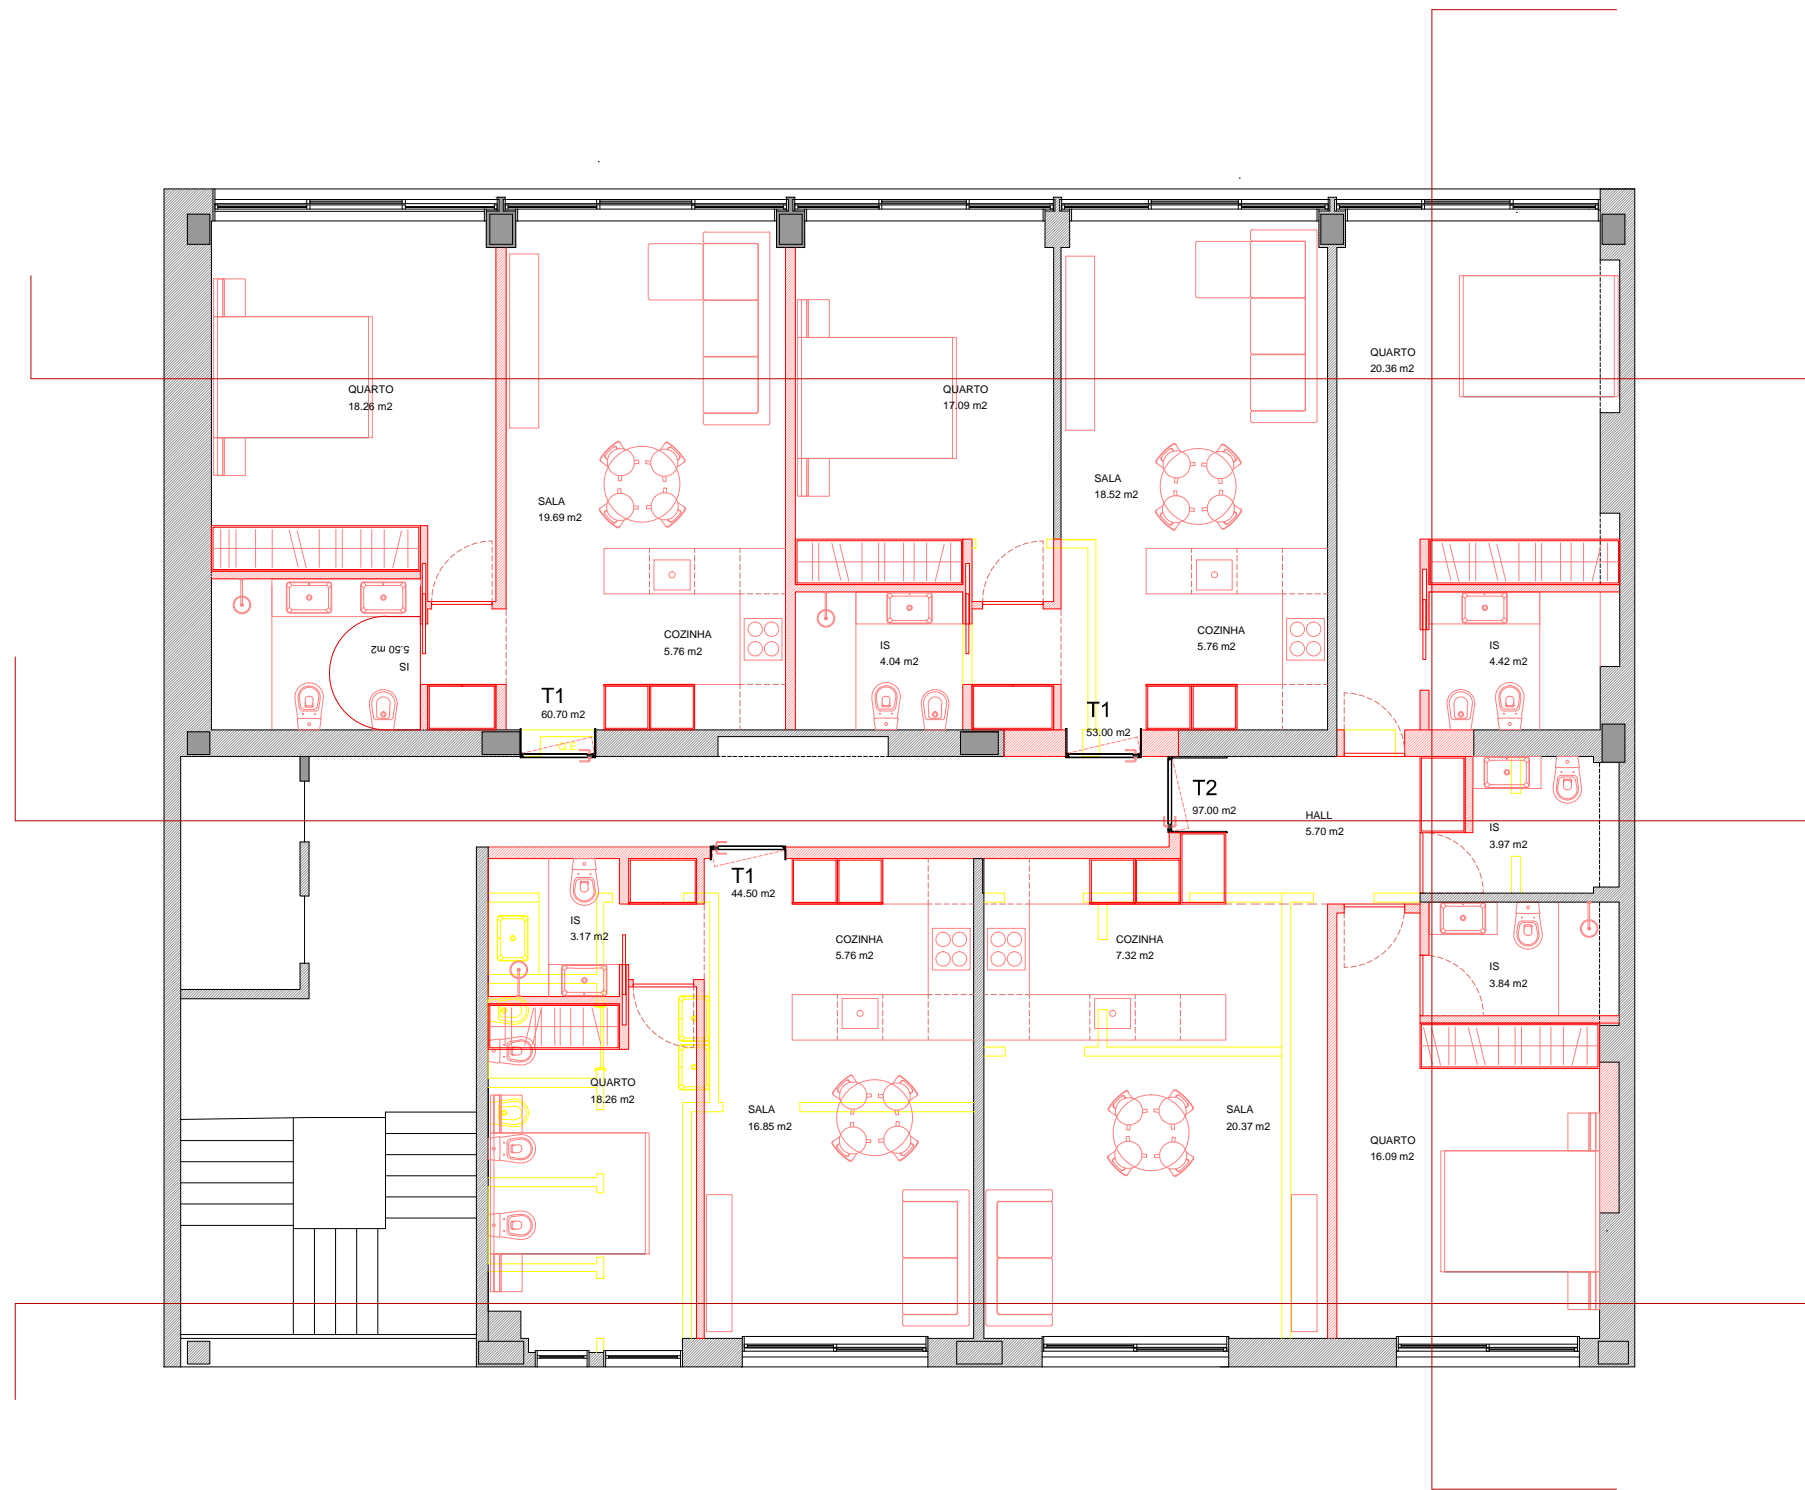

Rua Santa Catarina

Local  
Udi Yadin  
Requerente

A23.16

Código do trabalho

Previous Study

Fase

1|100

Escala

0 1,0 2,0 3,0m

4 Units Study (changes)

Desenho

23 Fevereiro 2024

Versão

02

Folha